

Сообщение о возможном установлении публичного сервитута

1. В адрес администрации Ломоносовского муниципального района Ленинградской области поступило от АО «Газпром газораспределение Ленинградская область» ходатайство об установлении публичного сервитута.

2. Цель установления публичного сервитута: строительство, реконструкция, эксплуатация линейного объекта системы газоснабжения: «Распределительный газопровод и газопроводы вводы по дер. Низино. Этап 1» (далее – Линейный объект), протяженностью 6452м., сроком на 49 лет.

3. Местоположение: Российская Федерация, Ленинградская область, Ломоносовский муниципальный район, Низинское сельское поселение, деревня Низино, на землях общей площадью 26183 кв.м., в границах кадастровых кварталов 47:14:0302003, 47:14:0303015, 47:14:0303016, а также в границах земельных участков с кадастровыми номерами 47:14:0302003:911, 47:14:0302003:1542, 47:14:0302003:2657, 47:14:0302003:2624, 47:14:0302003:744, 47:14:0302003:1115, 47:14:0302003:728, 47:14:0302003:803, 47:14:0302003:1990, 47:14:0303016:126, 47:14:0303016:24, 47:14:0303016:25, 47:14:0303016:26, 47:14:0302003:1051.

4. Заинтересованные лица могут ознакомиться с поступившим ходатайством об установлении публичного сервитута и прилагаемой к нему схемой расположения границ публичного сервитута, обратившись в Комитет по управлению муниципальным имуществом администрации Ломоносовского муниципального района Ленинградской области по адресу: Санкт-Петербург, г. Ломоносов, Дворцовый проспект, дом 30, 2-й этаж, приемный день - каждый вторник с 9.00 до 17.00 (обед 13.00 до 14.00), после предварительного согласования по тел.423-27-71, 423-03-67.

5. Официальные сайты в информационно-телекоммуникационной сети «Интернет», на которых размещено сообщение о возможном установлении публичного сервитута:

- официальный сайт муниципального образования Ломоносовский муниципальный район Ленинградской области в информационно-телекоммуникационной сети «Интернет»: <http://lomonosovlo.ru>;

- официальный сайт муниципального образования Низинское сельское поселение в информационно-телекоммуникационной сети «Интернет»: <https://nizino.info>.

6. Обоснование необходимости: осуществление подключения (технологического присоединения) газоиспользующего оборудования объектов капитального строительства в рамках догазификации.


7. Подать заявления об учете прав (обременений прав) на земельный участок с приложением копий документов, подтверждающих эти права, правообладатели земельных участков, в отношении которых испрашивается публичный сервитут, если их права не зарегистрированы в Едином государственном реестре недвижимости, могут в течении 30 (тридцати) дней по адресу: 198412, Санкт-Петербург, г. Ломоносов, ул. Владимирская дом 19/15, здание администрации, e-mail: Lmn-reg@lomonosov.ru.

8. Графическое описание местоположения границ публичного сервитута, согласно прилагаемой схеме.

Схема расположения границ публичного сервиса
Линейный объект "Распределительный газопровод и газопроводы ввода по д.ср. Низино. Этап 1"
Проектное местоположение инженерного сооружения: Ленинградская область, Ломоносовский район, д. Низино
Кадастровые номера земельных участков в отношении которых испрашивается публичный сервис:
47:14:0302003:911, 47:14:0302003:1542, 47:14:0302003:1543, 47:14:0302003:2624, 47:14:0302003:744, 47:14:0302003:1115, 47:14:0302003:728, 47:14:0302003:803, 47:14:0302003:1990, 47:14:0303016:126,
47:14:0303016:24, 47:14:0303016:25, 47:14:0303016:26, 47:14:0302003:1051
Кадастровые кварталы: 47:14:0302003, 47:14:0303015, 47:14:0303016
Зона с ОУ1 S= 26183 кв.м.

Обзорная схема

МСК 47 зона 2

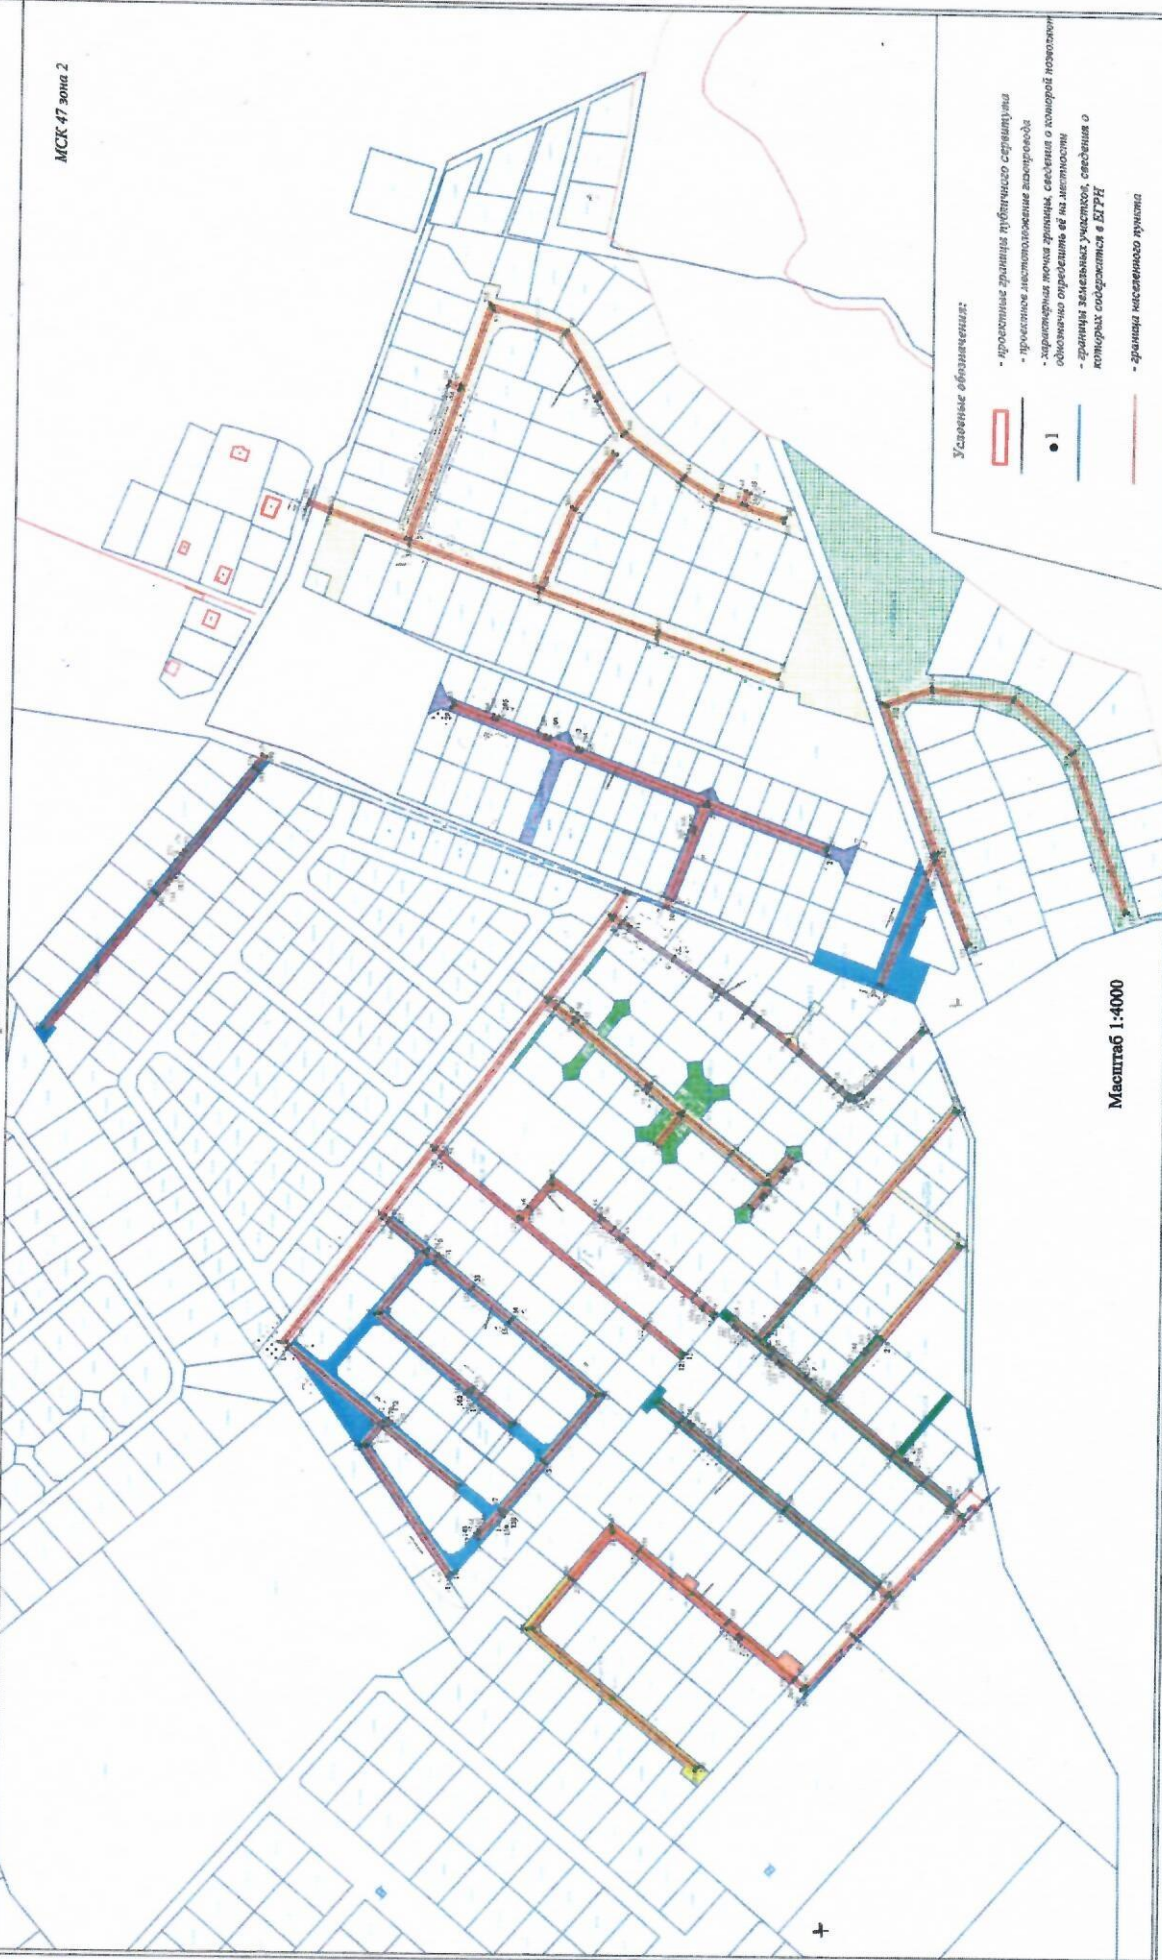

Масштаб 1:4000