


Генеральный план Низинского сельского поселения Проект границ д. Князево

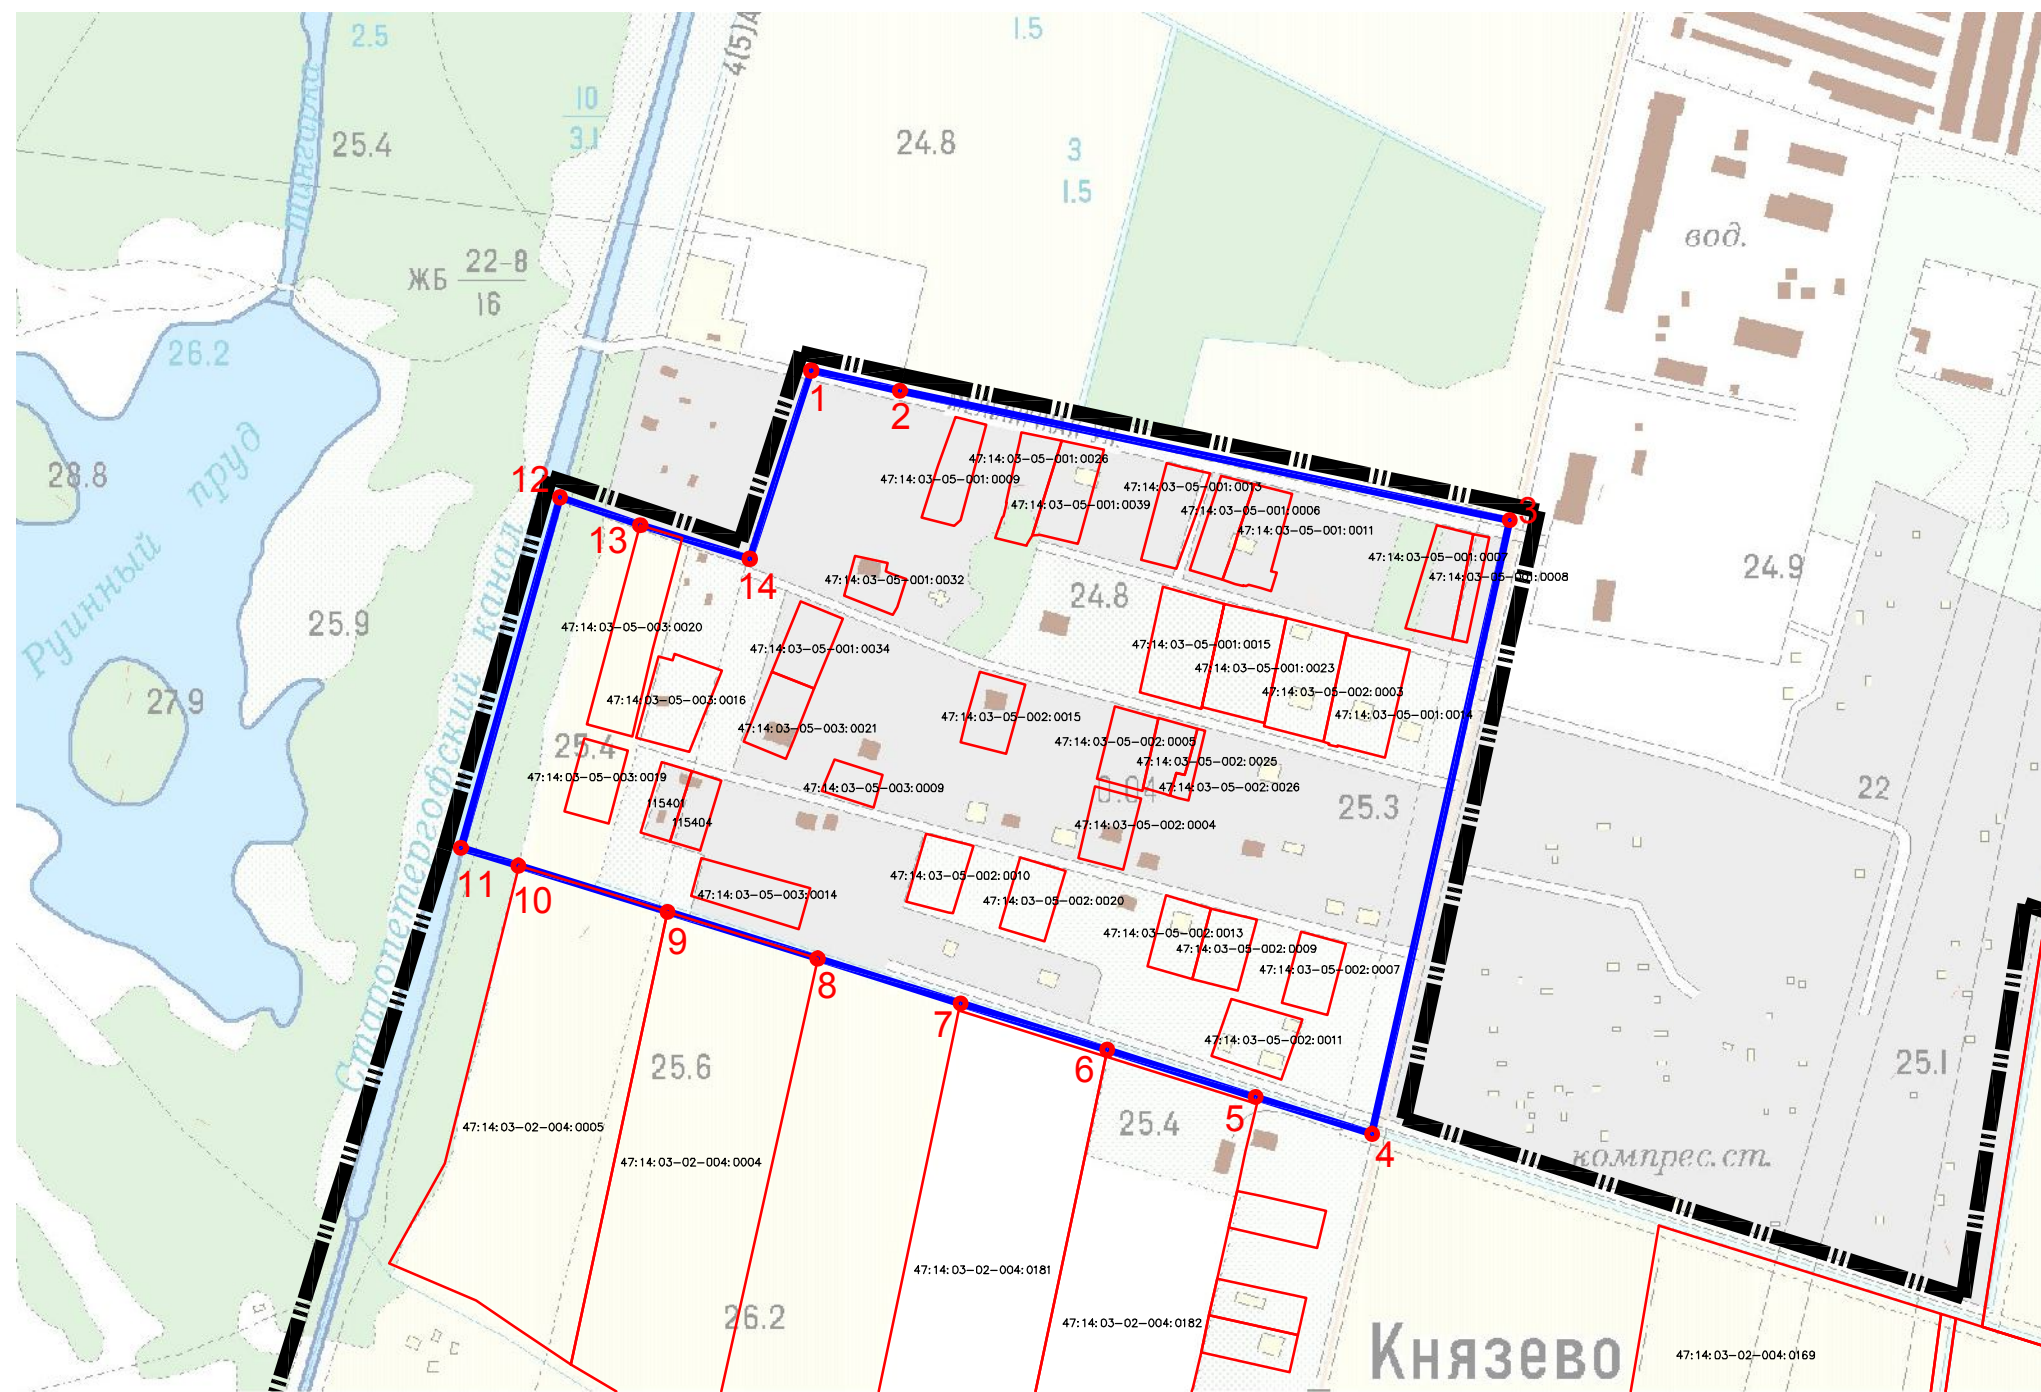

Сведения о геоаннктах

N	Координаты		Дир. угол А	Расст. S
	X	Y		
1	85190.349	90213.95		
2	85177.089	90272.71	102°43'	60.24
3	85091.392	90675.696	102°0.3'	412
4	84685.771	90584.759	192°38.2'	415.69
5	84710.092	90507.769	287°31.9'	80.74
6	84741.335	90409.547	287°38.7'	103.07
7	84772.003	90312.84	287°35.7'	101.45
8	84801.723	90218.225	287°26.3'	99.17
9	84832.556	90118.89	287°14.7'	104.01
10	84863.124	90020.43	287°14.9'	103.1
11	84874.924	89982.425	287°14.9'	39.79
12	85106.54	90047.933	15°47.5'	240.7
13	85088.21	90100.935	109°4.6'	56.08
14	85065.873	90173.31	107°9.1'	75.74
1	85190.349	90213.95	18°4.9'	130.94

Площадь = 22,238 га
Периметр = 2022,73 м

- граница г. Санкт-Петербурга
- сложившаяся граница деревни Князево

Рук. маст.	Бобылёв С.Ю.				Архитектурная Мастерская С.Ю. Бобылева
ГАП	Комиссарова С.И.				
БМ-03/03/06					ГП
Генеральный план Низинского поселения Ломоносовского муниципального района Ленинградской области с генеральными планами и проектами границ отдельных населенных пунктов					
Изм.	Кол. уч.	Лист	№ док.	Подпись	Дата
Рук. маст.		Матвеев И.Д.			2009
архитектор		Живаев			
Проект границ деревни Князево					Стадия ГП
проект границ, координаты поворотных точек					Лист 9
проект границ, координаты поворотных точек					Листов 9
проект границ, координаты поворотных точек					Архитектурная мастерская ООО "Матвеев и К"