

ГРАФИЧЕСКОЕ ОПИСАНИЕ

местоположения границ населенных пунктов, территориальных зон, особо охраняемых природных территорий, зон с особыми условиями использования территории

Публичный сервитут для использования земель и земельных участков целях строительства, реконструкции, эксплуатации линейного объекта электросетевого хозяйства и его неотъемлемых технологических частей регионального значения «Заходы ЛЭП 110 кВ на ПС 330 кВ Менделеевская» по титулу: «Строительство заходов КЛ 110 кВ на ПС 330 кВ Ломоносовская ориентировочной протяженностью 2х8км»

(наименование объекта, местоположение границ которого описано (далее - объект))

Раздел 1

Сведения об объекте

| № п/п | Характеристики объекта | Описание характеристик |
|-------|---|--|
| 1 | 2 | 3 |
| 1. | Местоположение объекта | - Р , Ленинградская область, район Ломоносовский, Низинское , поселок Троицкая Гора; - Р , Ленинградская область, район Ломоносовский, Низинское |
| 2. | Площадь объекта +/- величина погрешности определения площади (Р +/- Дельта Р) | 238722 +/- 171 м ² |
| 3. | Иные характеристики объекта | Публичный сервитут для использования земель и земельных участков в целях строительства, реконструкции, эксплуатации линейного объекта электросетевого хозяйства и его неотъемлемых технологических частей регионального значения «Заходы ЛЭП 110 кВ на ПС 330 кВ Менделеевская» по титулу: «Строительство заходов КЛ 110 кВ на ПС 330 кВ Ломоносовская ориентировочной протяженностью 2х8км» Сроком действия 49 лет в интересах ПАО "РОССЕТИ ЛЕНЭНЕРГО" ОГРН 1027809170300 ИНН 7803002209 Юридический адрес 197227, город Санкт-Петербург, Гаккелевская ул, д. 21 литера А Электронный адрес office@lenenergo.ru Телефон 7 (812) 595-86-13 |

Раздел 2

Сведения о местоположении границ объекта

1. Система координат -

2. Сведения о характерных точках границ объекта

| Обозначение характерных точек границ | Координаты, м | | Метод определения координат характерной точки | Средняя квадратическая погрешность положения характерной точки (Mt), м | Описание обозначения точки на местности (при наличии) |
|--|---------------|---|--|---|---|
| | X | Y | | | |
| 1 | 2 | 3 | 4 | 5 | 6 |
| - | - | - | - | - | - |

3. Сведения о характерных точках части (частей) границы объекта

| Обозначение характерных точек части границы | Координаты, м | | Метод определения координат характерной точки | Средняя квадратическая погрешность положения характерной точки (Mt), м | Описание обозначения точки на местности (при наличии) |
|---|---------------|---|--|---|---|
| | X | Y | | | |
| 1 | 2 | 3 | 4 | 5 | 6 |
| - | - | - | - | - | - |

Раздел 3

Сведения о местоположении измененных (уточненных) границ объекта

1. Система координат МСК-47, зона 2


2. Сведения о характерных точках границ объекта

| Обозначение характерных точек границ | Существующие координаты, м | | Измененные (уточненные) координаты, м | | Метод определения координат характерной точки | Средняя квадратическая погрешность положения характерной точки (Mt), м | Описание обозначения точки на местности (при наличии) |
|--|-------------------------------|---|---|------------|---|---|--|
| | X | Y | X | Y | | | |
| 1 | 2 | 3 | 4 | 5 | 6 | 7 | 8 |
| 1 | - | - | 426639.65 | 2184958.01 | Аналитический метод | 0.10 | Закрепление отсутствует |
| 2 | - | - | 426634.00 | 2184954.04 | Аналитический метод | 0.10 | Закрепление отсутствует |
| 3 | - | - | 426633.77 | 2184955.10 | Аналитический метод | 0.10 | Закрепление отсутствует |
| 4 | - | - | 426461.57 | 2185016.30 | Аналитический метод | 0.10 | Закрепление отсутствует |
| 5 | - | - | 426445.09 | 2184970.78 | Аналитический метод | 0.10 | Закрепление отсутствует |
| 6 | - | - | 426592.01 | 2184918.60 | Аналитический метод | 0.10 | Закрепление отсутствует |
| 7 | - | - | 426625.02 | 2184759.11 | Аналитический метод | 0.10 | Закрепление отсутствует |
| 8 | - | - | 426622.04 | 2184695.94 | Аналитический метод | 0.10 | Закрепление отсутствует |
| 9 | - | - | 426731.75 | 2184695.91 | Аналитический метод | 0.10 | Закрепление отсутствует |
| 10 | - | - | 426728.74 | 2184760.59 | Аналитический метод | 0.10 | Закрепление отсутствует |
| 11 | - | - | 426741.85 | 2185000.82 | Аналитический метод | 0.10 | Закрепление отсутствует |
| 12 | - | - | 426838.73 | 2185117.13 | Аналитический метод | 0.10 | Закрепление отсутствует |
| 13 | - | - | 426817.46 | 2185134.84 | Аналитический метод | 0.10 | Закрепление отсутствует |
| 14 | - | - | 427256.54 | 2185658.05 | Аналитический метод | 0.10 | Закрепление отсутствует |
| 15 | - | - | 427352.83 | 2185983.28 | Аналитический метод | 0.10 | Закрепление отсутствует |
| 16 | - | - | 427370.24 | 2186042.28 | Аналитический метод | 0.10 | Закрепление отсутствует |
| 17 | - | - | 427353.18 | 2186047.33 | Аналитический метод | 0.10 | Закрепление отсутствует |
| 18 | - | - | 427375.09 | 2186121.57 | Аналитический метод | 0.10 | Закрепление отсутствует |
| 19 | - | - | 427392.04 | 2186116.09 | Аналитический метод | 0.10 | Закрепление отсутствует |
| 20 | - | - | 427409.40 | 2186174.91 | Аналитический метод | 0.10 | Закрепление отсутствует |
| 21 | - | - | 427525.79 | 2186540.57 | Аналитический метод | 0.10 | Закрепление отсутствует |
| 22 | - | - | 427678.24 | 2186574.09 | Аналитический метод | 0.10 | Закрепление отсутствует |

| 2. Сведения о характерных точках границ объекта | | | | | | | |
|---|-------------------------------|---|---|------------|---|---|--|
| Обозначение характерных точек границ | Существующие координаты, м | | Измененные (уточненные) координаты, м | | Метод определения координат характерной точки | Средняя квадратическая погрешность положения характерной точки (Mt), м | Описание обозначения точки на местности (при наличии) |
| | X | Y | X | Y | | | |
| 1 | 2 | 3 | 4 | 5 | 6 | 7 | 8 |
| 23 | - | - | 427685.26 | 2186566.34 | Аналитический метод | 0.10 | Закрепление отсутствует |
| 24 | - | - | 427697.51 | 2186576.71 | Аналитический метод | 0.10 | Закрепление отсутствует |
| 25 | - | - | 427698.39 | 2186577.45 | Аналитический метод | 0.10 | Закрепление отсутствует |
| 26 | - | - | 427866.88 | 2186392.30 | Аналитический метод | 0.10 | Закрепление отсутствует |
| 27 | - | - | 427639.72 | 2186120.22 | Аналитический метод | 0.10 | Закрепление отсутствует |
| 28 | - | - | 427650.47 | 2186111.26 | Аналитический метод | 0.10 | Закрепление отсутствует |
| 29 | - | - | 427876.39 | 2186381.85 | Аналитический метод | 0.10 | Закрепление отсутствует |
| 30 | - | - | 427890.88 | 2186365.92 | Аналитический метод | 0.10 | Закрепление отсутствует |
| 31 | - | - | 427983.70 | 2186386.17 | Аналитический метод | 0.10 | Закрепление отсутствует |
| 32 | - | - | 428109.79 | 2186246.39 | Аналитический метод | 0.10 | Закрепление отсутствует |
| 33 | - | - | 428300.00 | 2186288.64 | Аналитический метод | 0.10 | Закрепление отсутствует |
| 34 | - | - | 428372.31 | 2186374.39 | Аналитический метод | 0.10 | Закрепление отсутствует |
| 35 | - | - | 428374.13 | 2186363.28 | Аналитический метод | 0.10 | Закрепление отсутствует |
| 36 | - | - | 428387.95 | 2186365.54 | Аналитический метод | 0.10 | Закрепление отсутствует |
| 37 | - | - | 428385.73 | 2186379.09 | Аналитический метод | 0.10 | Закрепление отсутствует |
| 38 | - | - | 428400.83 | 2186372.63 | Аналитический метод | 0.10 | Закрепление отсутствует |
| 39 | - | - | 428410.27 | 2186383.83 | Аналитический метод | 0.10 | Закрепление отсутствует |
| 40 | - | - | 428374.75 | 2186399.00 | Аналитический метод | 0.10 | Закрепление отсутствует |
| 41 | - | - | 428292.36 | 2186301.30 | Аналитический метод | 0.10 | Закрепление отсутствует |
| 42 | - | - | 428115.00 | 2186262.38 | Аналитический метод | 0.10 | Закрепление отсутствует |
| 43 | - | - | 427988.62 | 2186401.57 | Аналитический метод | 0.10 | Закрепление отсутствует |
| 44 | - | - | 427895.80 | 2186381.32 | Аналитический метод | 0.10 | Закрепление отсутствует |
| 45 | - | - | 427885.45 | 2186392.69 | Аналитический метод | 0.10 | Закрепление отсутствует |
| 46 | - | - | 427886.76 | 2186394.25 | Аналитический метод | 0.10 | Закрепление отсутствует |
| 47 | - | - | 427893.27 | 2186387.08 | Аналитический метод | 0.10 | Закрепление отсутствует |

| 2. Сведения о характерных точках границ объекта | | | | | | | |
|---|-------------------------------|---|---|------------|---|---|--|
| Обозначение характерных точек границ | Существующие координаты, м | | Измененные (уточненные) координаты, м | | Метод определения координат характерной точки | Средняя квадратическая погрешность положения характерной точки (Mt), м | Описание обозначения точки на местности (при наличии) |
| | X | Y | X | Y | | | |
| 1 | 2 | 3 | 4 | 5 | 6 | 7 | 8 |
| 48 | - | - | 427991.01 | 2186408.22 | Аналитический метод | 0.10 | Закрепление отсутствует |
| 49 | - | - | 428117.05 | 2186268.21 | Аналитический метод | 0.10 | Закрепление отсутствует |
| 50 | - | - | 428289.60 | 2186306.91 | Аналитический метод | 0.10 | Закрепление отсутствует |
| 51 | - | - | 428377.10 | 2186411.09 | Аналитический метод | 0.10 | Закрепление отсутствует |
| 52 | - | - | 428487.73 | 2186513.80 | Аналитический метод | 0.10 | Закрепление отсутствует |
| 53 | - | - | 428476.97 | 2186522.76 | Аналитический метод | 0.10 | Закрепление отсутствует |
| 54 | - | - | 428368.09 | 2186422.13 | Аналитический метод | 0.10 | Закрепление отсутствует |
| 55 | - | - | 428281.94 | 2186319.56 | Аналитический метод | 0.10 | Закрепление отсутствует |
| 56 | - | - | 428122.22 | 2186284.36 | Аналитический метод | 0.10 | Закрепление отсутствует |
| 57 | - | - | 427995.95 | 2186423.62 | Аналитический метод | 0.10 | Закрепление отсутствует |
| 58 | - | - | 427898.20 | 2186402.48 | Аналитический метод | 0.10 | Закрепление отсутствует |
| 59 | - | - | 427895.82 | 2186405.09 | Аналитический метод | 0.10 | Закрепление отсутствует |
| 60 | - | - | 427940.53 | 2186458.57 | Аналитический метод | 0.10 | Закрепление отсутствует |
| 61 | - | - | 427929.79 | 2186467.55 | Аналитический метод | 0.10 | Закрепление отсутствует |
| 62 | - | - | 427886.31 | 2186415.54 | Аналитический метод | 0.10 | Закрепление отсутствует |
| 63 | - | - | 427721.37 | 2186596.90 | Аналитический метод | 0.10 | Закрепление отсутствует |
| 64 | - | - | 427722.26 | 2186597.65 | Аналитический метод | 0.10 | Закрепление отсутствует |
| 65 | - | - | 427734.58 | 2186608.08 | Аналитический метод | 0.10 | Закрепление отсутствует |
| 66 | - | - | 427691.53 | 2186655.18 | Аналитический метод | 0.10 | Закрепление отсутствует |
| 67 | - | - | 427466.37 | 2186604.89 | Аналитический метод | 0.10 | Закрепление отсутствует |
| 68 | - | - | 427330.75 | 2186198.77 | Аналитический метод | 0.10 | Закрепление отсутствует |
| 69 | - | - | 427313.06 | 2186138.93 | Аналитический метод | 0.10 | Закрепление отсутствует |
| 70 | - | - | 427330.24 | 2186134.25 | Аналитический метод | 0.10 | Закрепление отсутствует |
| 71 | - | - | 427308.46 | 2186060.55 | Аналитический метод | 0.10 | Закрепление отсутствует |
| 72 | - | - | 427303.24 | 2186062.10 | Аналитический метод | 0.10 | Закрепление отсутствует |

Схема расположения границ публичного сервитута

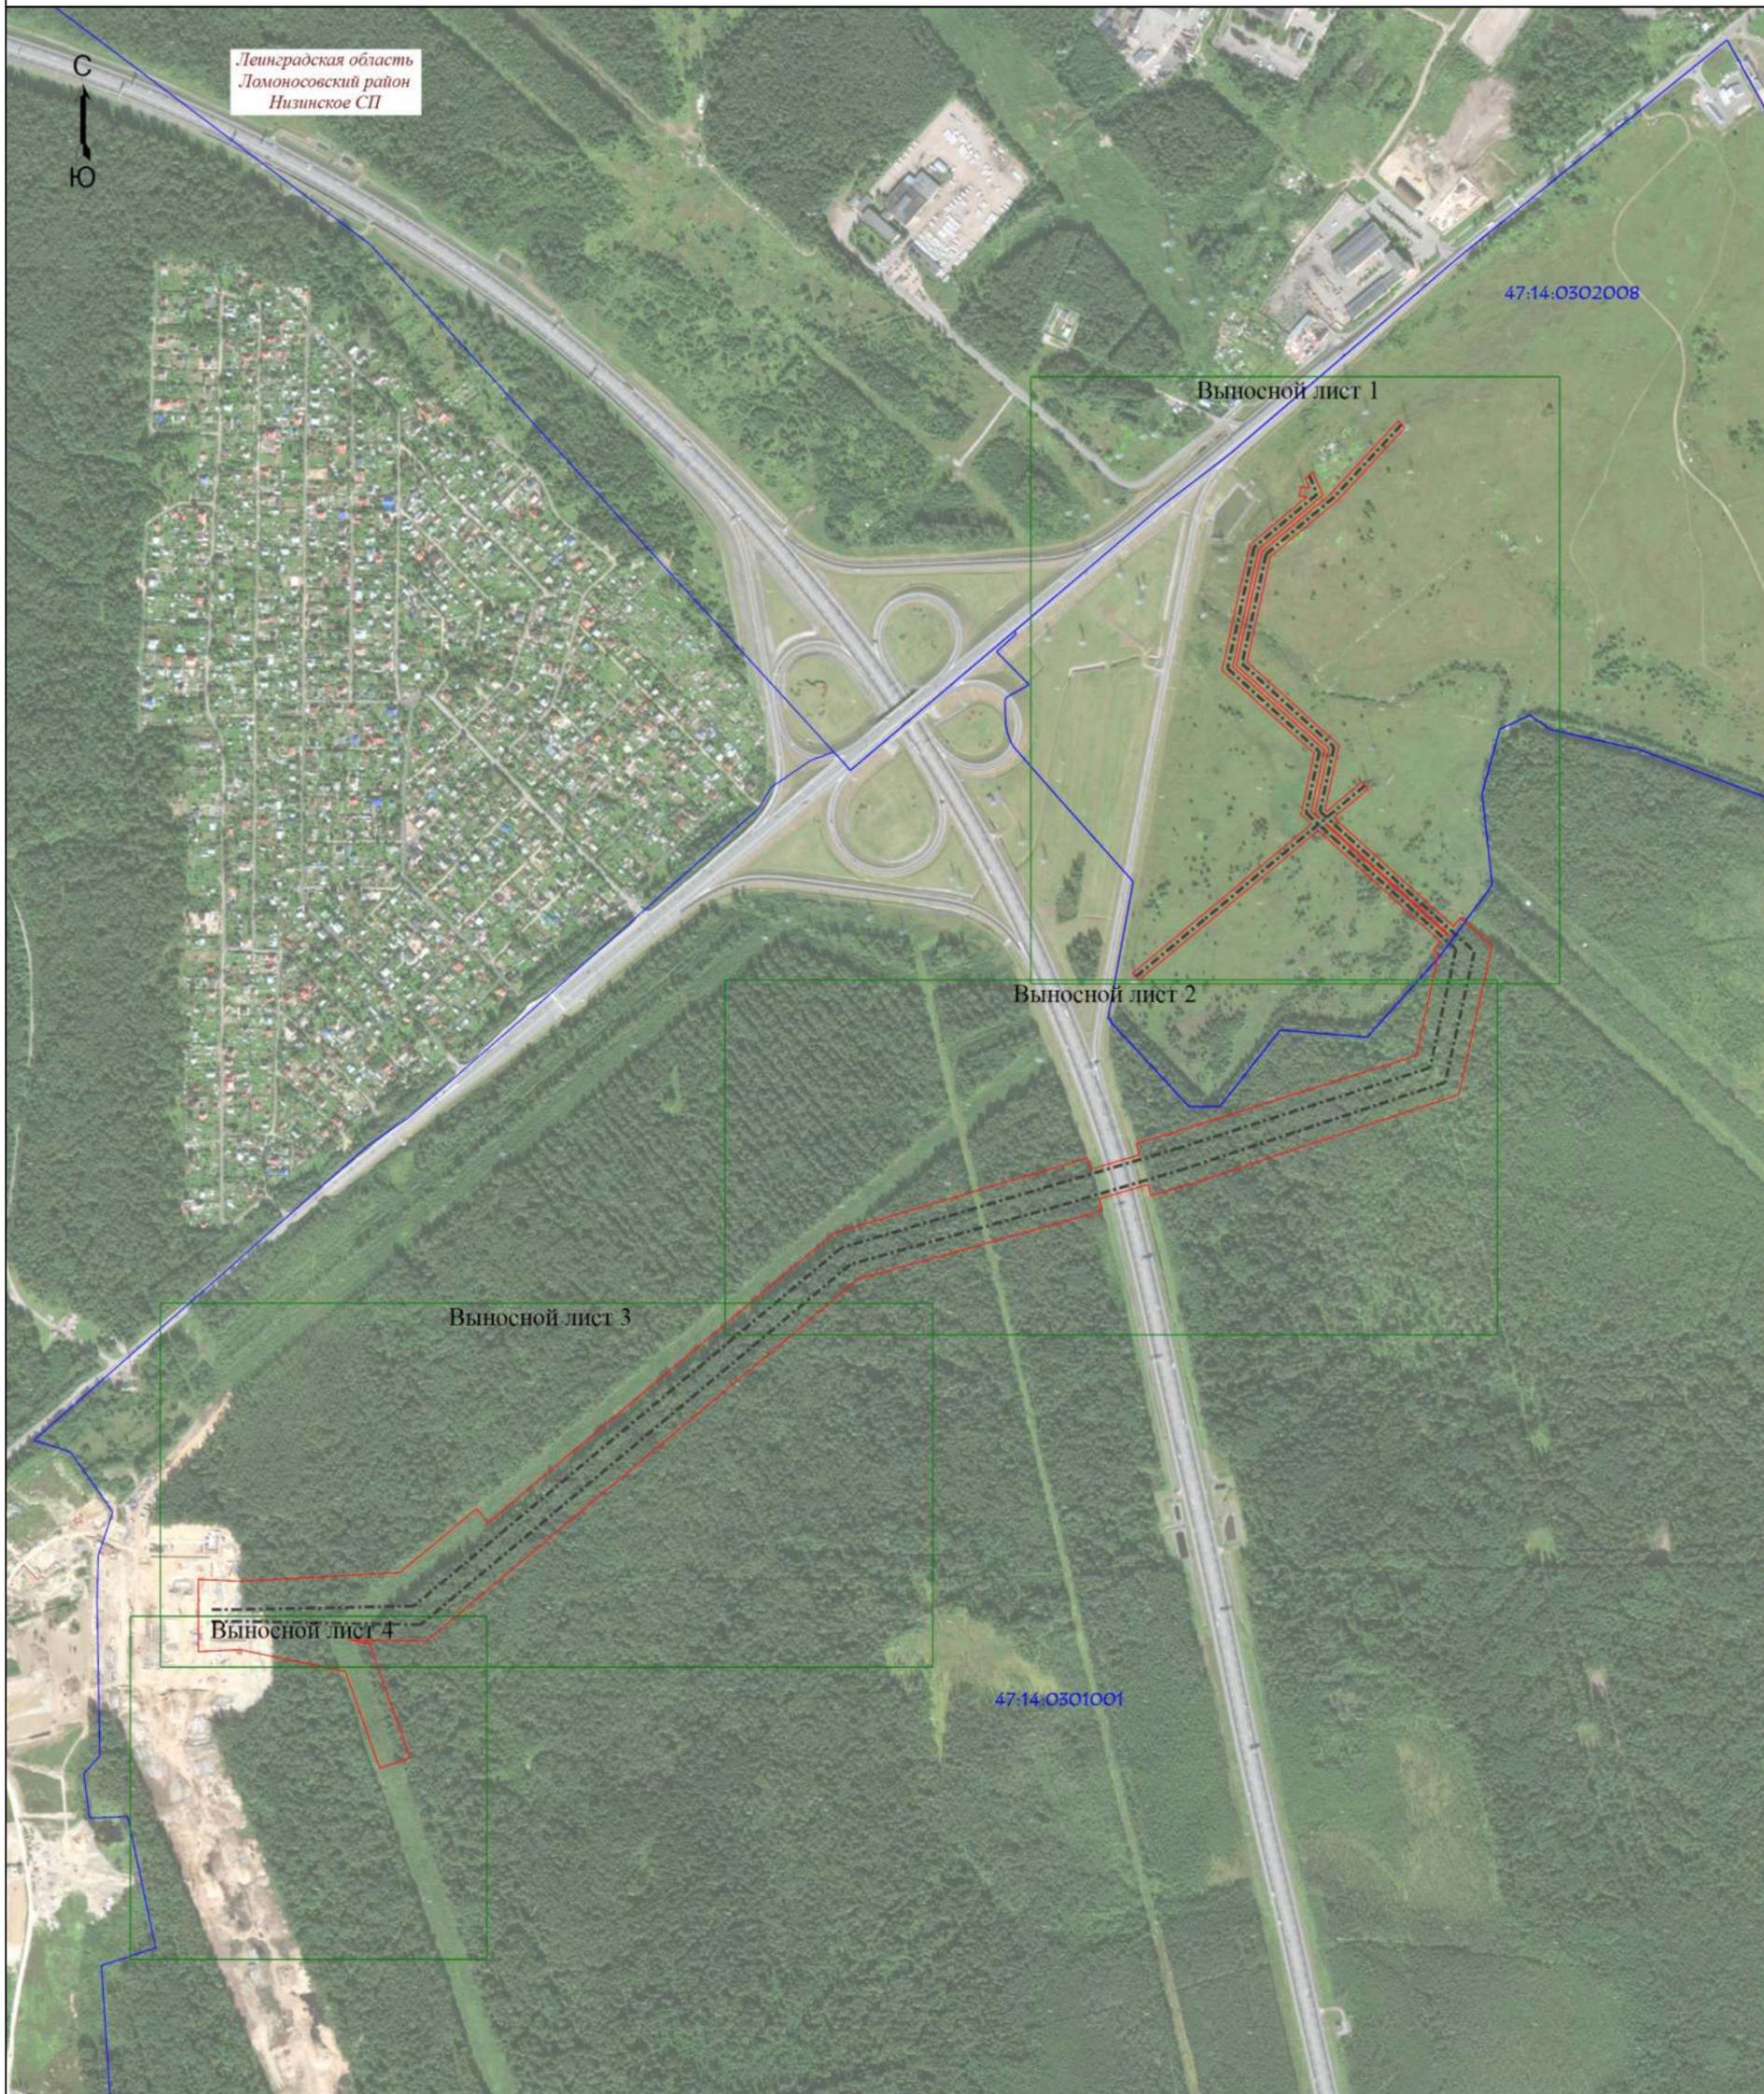

Масштаб 1:10000

Условные обозначения

- Проектная граница публичного сервитута
- Граница кадастрового квартала

47:14:0302008 - Номер кадастрового квартала

Ленинградская область Ломоносовский район Низинское СП - Наименование субъекта и муниципального района

Подпись _____



Дата "13" октября 2023 г.

Место для оттиска печати (при наличии) лица, составившего описание местоположения границ объекта

Схема расположения границ публичного сервитута

Выносной лист 2



Масштаб 1:3000

Условные обозначения

- - Граница публичного сервитута
- 1** - Обозначение новой характерной точки
- - Граница кадастрового квартала

Ленинградская область Ломоносовский район Низинское СП - Наименование субъекта и муниципального района

- - Характерная точка границы, сведения о которой позволяют однозначно определить ее положение на местности
- - Часть границы земельного участка, сведения ЕГРН о которой позволяют однозначно определить ее положение на местности
- 47:14:0302008** - Номер кадастрового квартала
- 47:14:0301001:63** - Кадастровый номер земельного участка в кадастровом квартале

Подпись _____




Место для оттиска печати (при наличии) лица, составившего описание местоположения границ объекта

Дата "13" октября 2023 г.

Схема расположения границ публичного сервитута

Выносной лист 3

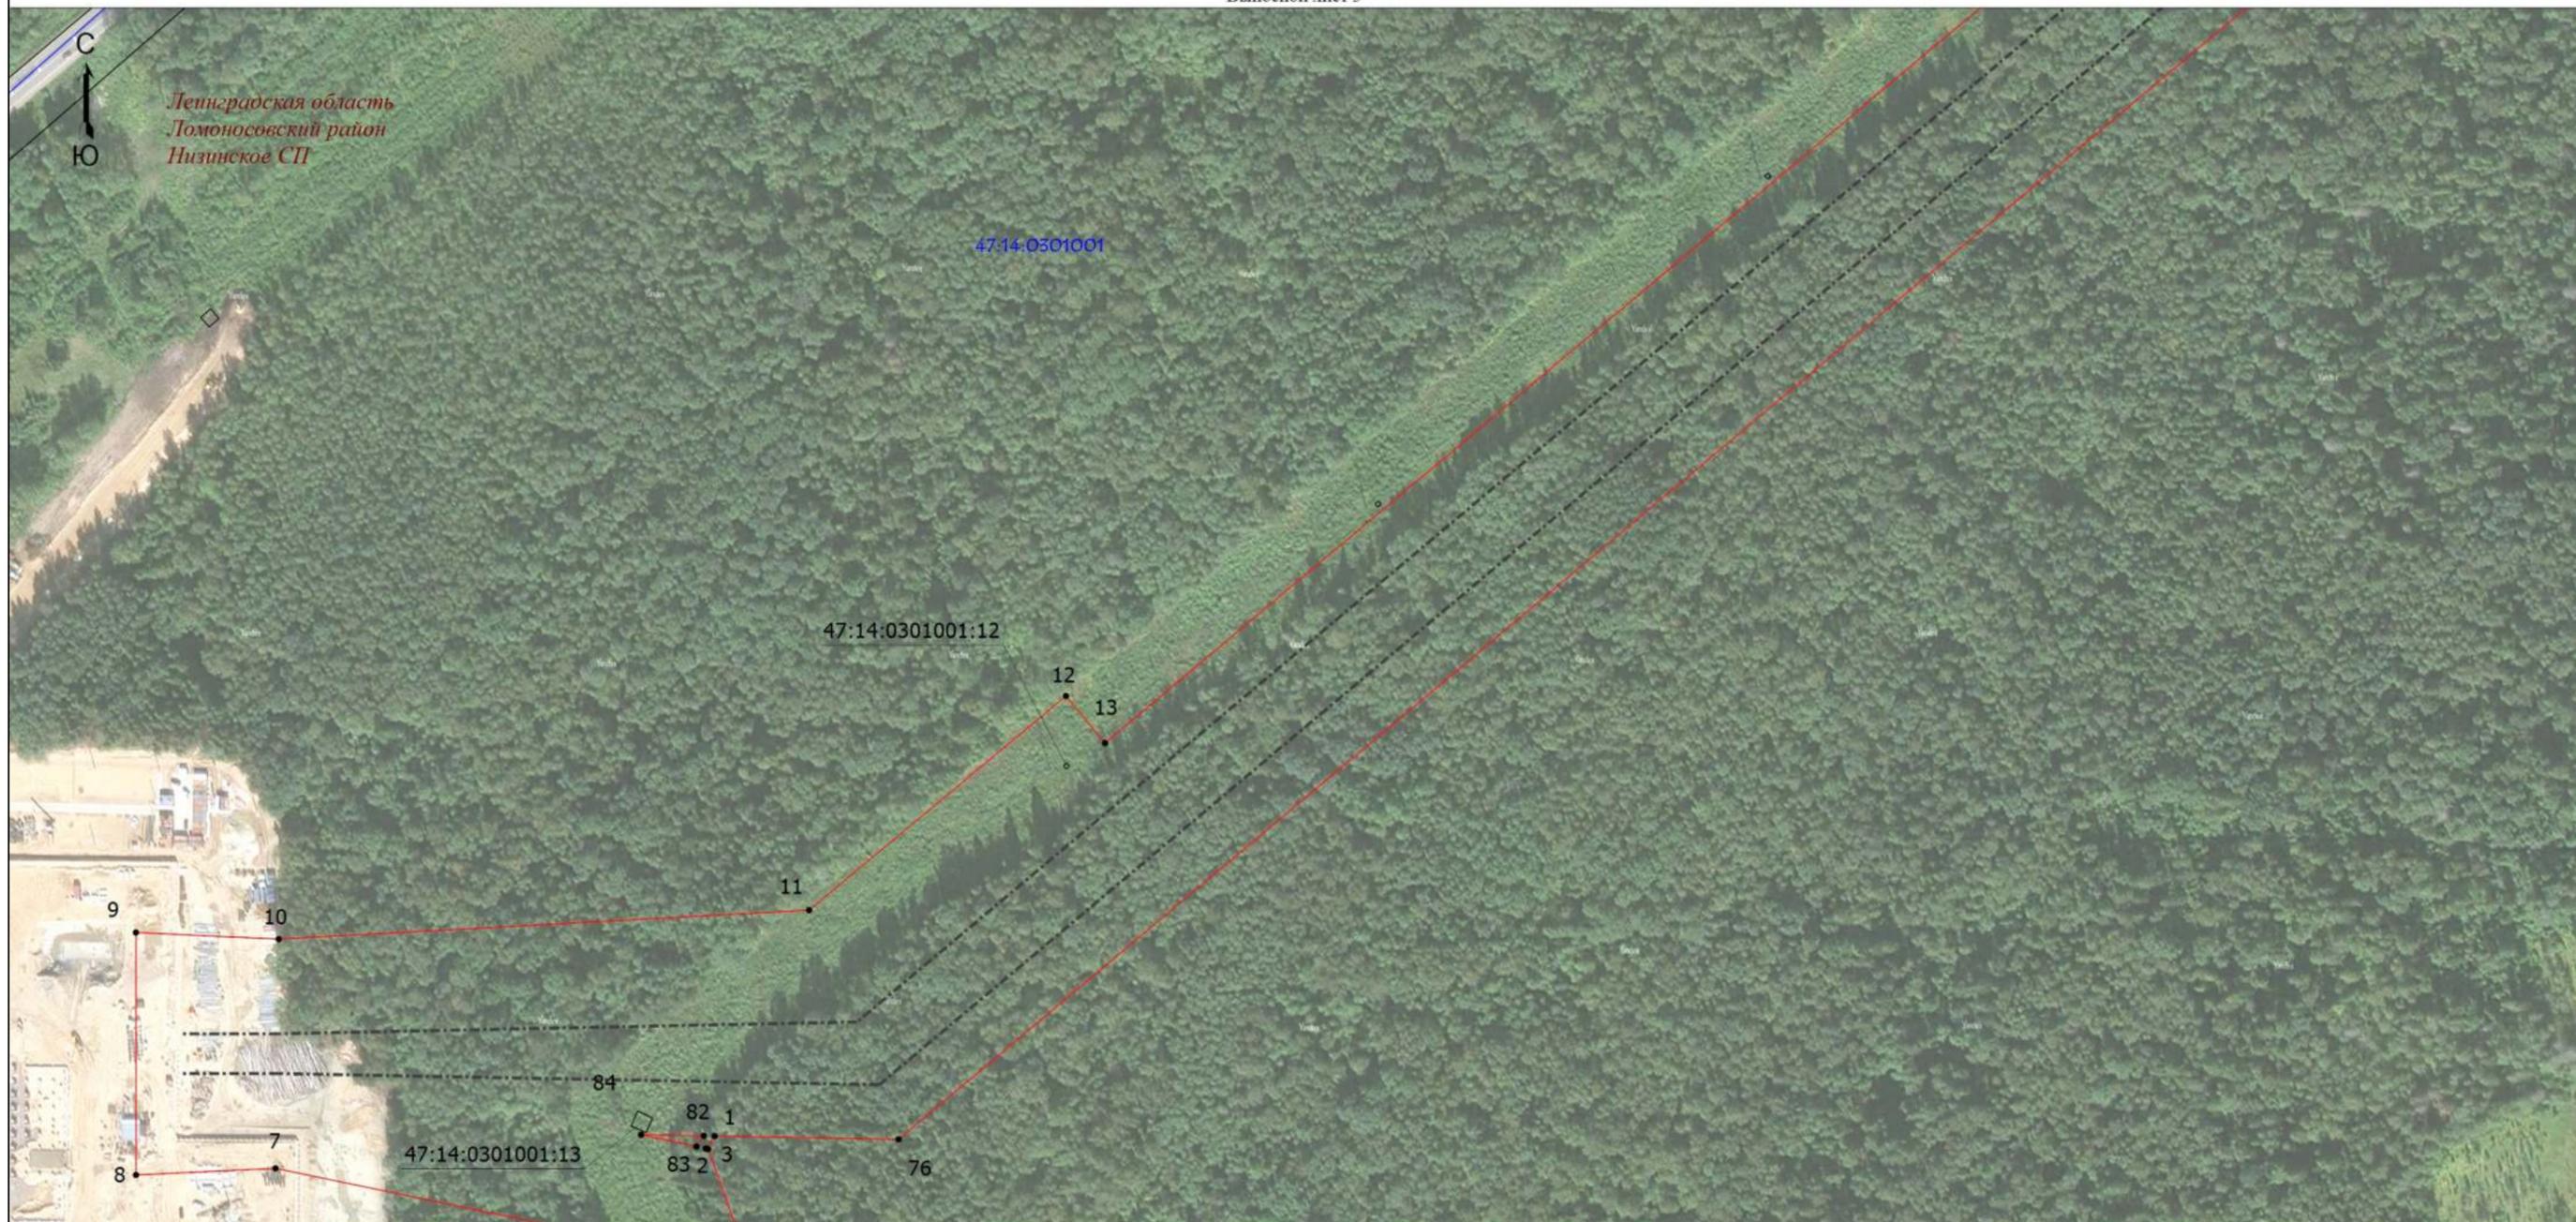

Масштаб 1:3000

Условные обозначения

- Граница публичного сервитута
- Обозначение новой характерной точки
- Граница кадастрового квартала

Ленинградская область Ломоносовский район Низинское СП - Наименование субъекта и муниципального района

- Характерная точка границы, сведения о которой позволяют однозначно определить ее положение на местности
- Часть границы земельных участков, сведения ЕГРН о которой позволяют однозначно определить ее положение на местности

47:14:0302008 - Номер кадастрового квартала

47:14:0301001:10 - Кадастровый номер земельного участка в кадастровом квартале

Подпись _____



Дата "13" октября 2023 г.

Место для оттиска печати (при наличии) лица, составившего описание местоположения границ объекта

Схема расположения границ публичного сервитута

Выносной лист 4



Масштаб 1:3000

Условные обозначения

-  - Граница публичного сервитута
-  - Характерная точка границы, сведения о которой позволяют однозначно определить ее положение на местности
-  - Обозначение новой характерной точки
-  - Часть границы земельного участка, сведения ЕГРН о которой позволяют однозначно определить ее положение на местности
-  - Граница кадастрового квартала

47:14:0302008 - Номер кадастрового квартала

Ленинградская область - Наименование субъекта и муниципального района

Ломоносовский район Низинское СП

47:14:0301001:13 - Кадастровый номер земельного участка в кадастровом квартале

Подпись _____



Дата "13" октября 2023 г.

Место для оттиска печати (при наличии) лица, составившего описание местоположения границ объекта